




1.NP
LEGENDA MÍSTNOSTÍ:

- 1 - Zádveří (9,04 m²)
- 2 - Chodba, schodiště (3,59 m²)
- 3 - Koupelna (8,54 m²)
- 4 - Pracovna (13,6 m²)
- 5 - Obývací pokoj s kuchyňským koutem (43,25 m²)
- 6 - Terasa

UŽITNÁ PLOCHA 78,02 m²

*půdorys je pouze orientační

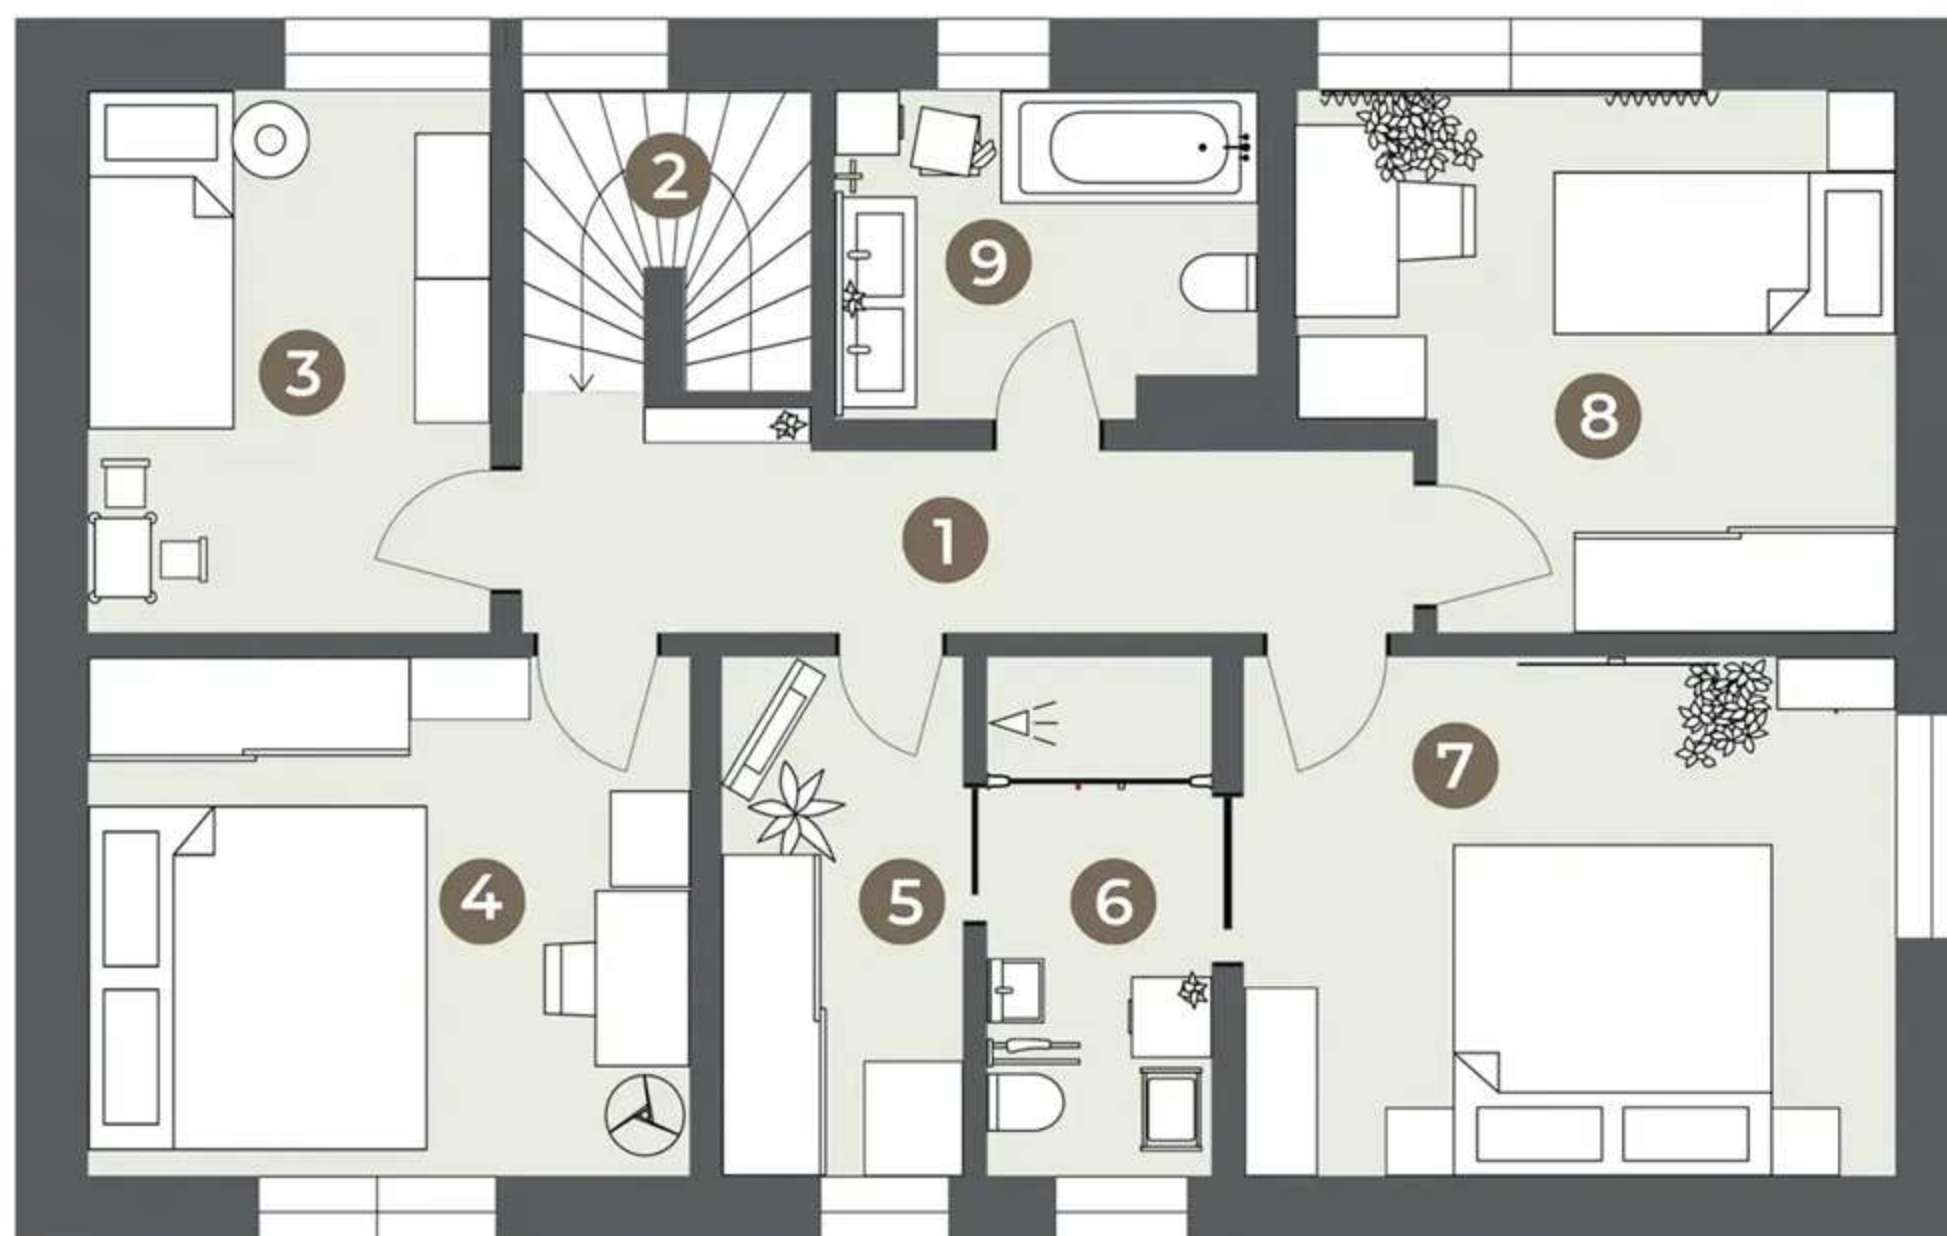

2.NP
LEGENDA MÍSTNOSTÍ:

- 1 - Chodba (7,64 m²)
- 2 - Schodiště (3,70 m²)
- 3 - Pokoj (9,13 m²)
- 4 - Pokoj (13,01 m²)
- 5 - Šatna (5,34 m²)
- 6 - Koupelna (4,84 m²)
- 7 - Ložnice (14,18 m²)
- 8 - Pokoj (12,44 m²)
- 9 - Koupelna (5,56 m²)

UŽITNÁ PLOCHA 78,58 m²

*půdorys je pouze orientační